


LEGENDE DES DOUBLAGES	
	Doublage murs extérieurs 120 mm
	Doublage murs et cloisons intérieurs 72 mm
	Doublage CF 1H 100 mm
	Doublage CF 2H 100 mm

LEGENDE DES REVÊTEMENTS DE SOL	
	Piquage du support (carrelage) Carrelage 20x20
	Piquage du support (carrelage) Barrière étanche Revêtement : résine sur tapis
	Support : dalle + peinture Grenailage barrière étanche Revêtement : résine sur tapis
	Support : dalle Barrière étanche Revêtement : résine sur tapis

Symboles équipements sécurité incendie	
	Alarme incendie
	Extincteur à poudre
	Extincteur à eau pulvérisée
	Bloc de secours
	Cheminement Evacuation
	Plan d'évacuation
	Alarme lumineuse et sonore

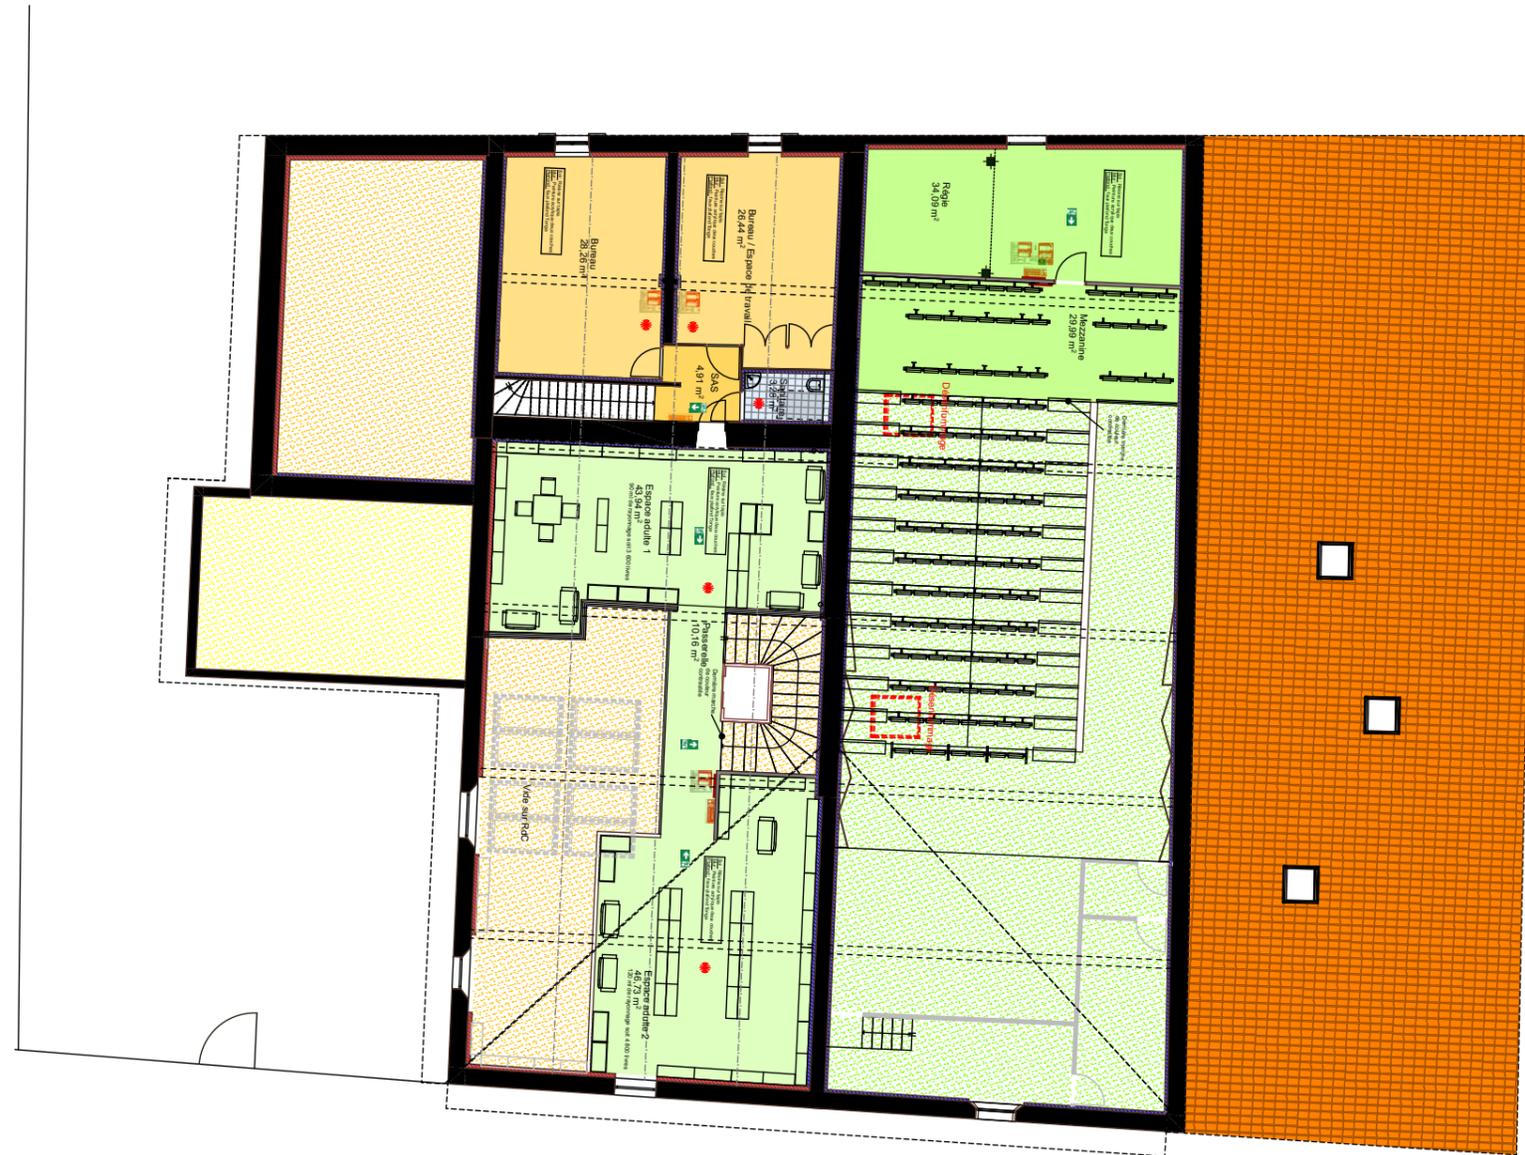

Maître d'ouvrage
Mairie de SAINT-JORY
1 Place de la République
31 790 SAINT-JORY

**Réaménagement
d'un bâtiment communal
en Pôle Culturel**



MAITRE D'OEUVRE
S.A.R.L. d'Architecture Bruno CALMES
7 Bis rue Gutenberg
31150 BRUGUIERES
Tél : 05.62.79.55.36 - Fax : 05.62.79.58.98

**PC39/40-06
Plan R+1**

PC
Echelle : 1/200^{ème}
03/07/19

Date :
Signature :